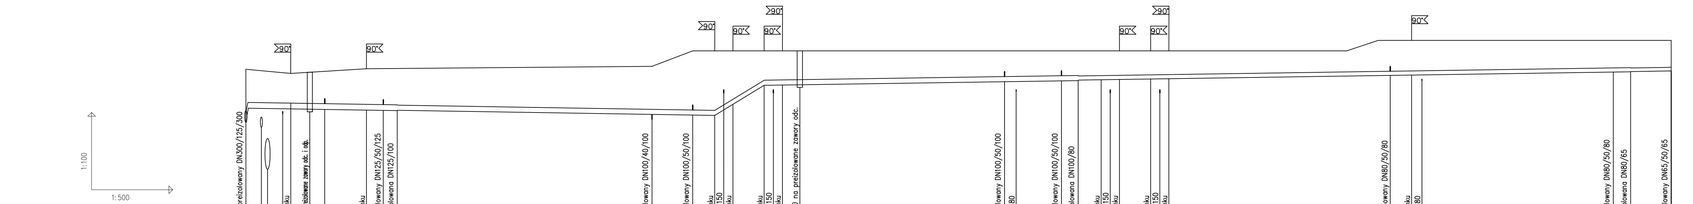

POZIOM PORÓWNAWCZY 240.00 m n.p.m.

PROJ. RZĘDNA TERENU ——	246.98		246.83	246.89	246.90	247.01	247.01	247.02	247.10	247.70	247.70	247.70	247.70	247.70	247.70	247.70	247.70	247.70	247.70	248.10	248.10	248.10	248.10	248.10
RZĘDNA TERENU ISTN. ---	246.98		246.83	246.89	246.90	247.00	247.00	247.00	247.10	247.70	247.70	247.70	247.70	247.70	247.70	247.70	247.70	247.70	247.70	248.10	248.10	248.10	248.10	248.10
RZĘDNA DNA SIECI	244.92	245.48	246.45	245.44	245.44	245.40	245.39	245.39	245.23	245.21	245.20	245.63	246.36	246.37	246.39	246.50	246.54	246.57	246.58	246.75	246.78	246.80	246.89	246.91
ZAGŁĘBIENIE DNA SIECI	0.06	1.50	1.38	1.45	1.45	1.61	1.62	1.63	1.87	1.88	1.90	2.07	1.34	1.33	1.31	1.20	1.16	1.13	1.12	1.05	1.03	1.01	1.21	1.79
SPADKI, DŁUGOŚCI	91.1m											0.3%	9.6m	12.4%	192,5m									
ŚREDNICA, MATERIAŁ	2xDN125 (139,7/225) L=29,4m								2xDN100 (114,3/200) L=132,1m											2xDN80 (114,3/200) L=107,4m				2xDN65 (76,1/140) L=9,0m
ODLEGŁOŚCI	8.7	8.7	3.7	2.9	8.1	3.3	2.7	29.4	49.5	7.9	4.3	3.5	6.1	3.5	2.7	40.4	11.0	3.2	4.5	3.5	6.1	3.5	4.2	39.2	3.4	7.9	24
	1		2	S1	3	4	5	6	7		8	9	10	11	12	S2	13		14	15	16	17	18	19	20	21	22	23	