


Y ZAKRES ROBÓT NA ZIELONO - BEZ ZAWORÓW

JEDYNOŚĆ PROJEKTOWA I INŻYNIERIA
 DZIAŁ PROJEKTOWY
 WYKONAWCZYM
 Inż. Józef Gęsiński
 71 75 59 00 00 00 00 00

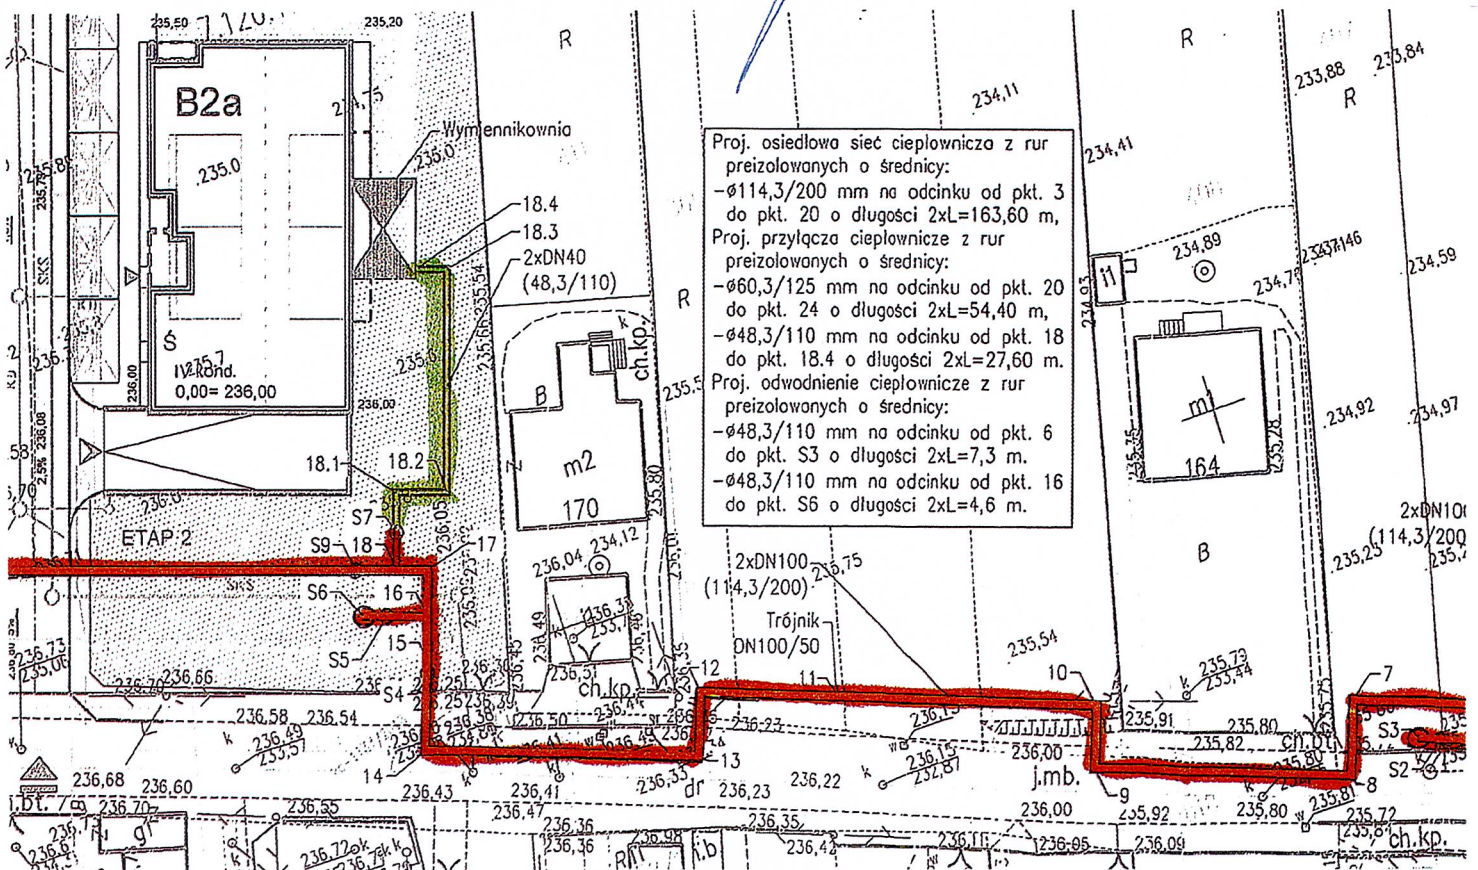

ZAKRES ROBÓT NA ZIELOMO - BEZ ZAWORÓW

