



PROFIL PODŁUŻNY

SCHEMAT MONTAŻOWY

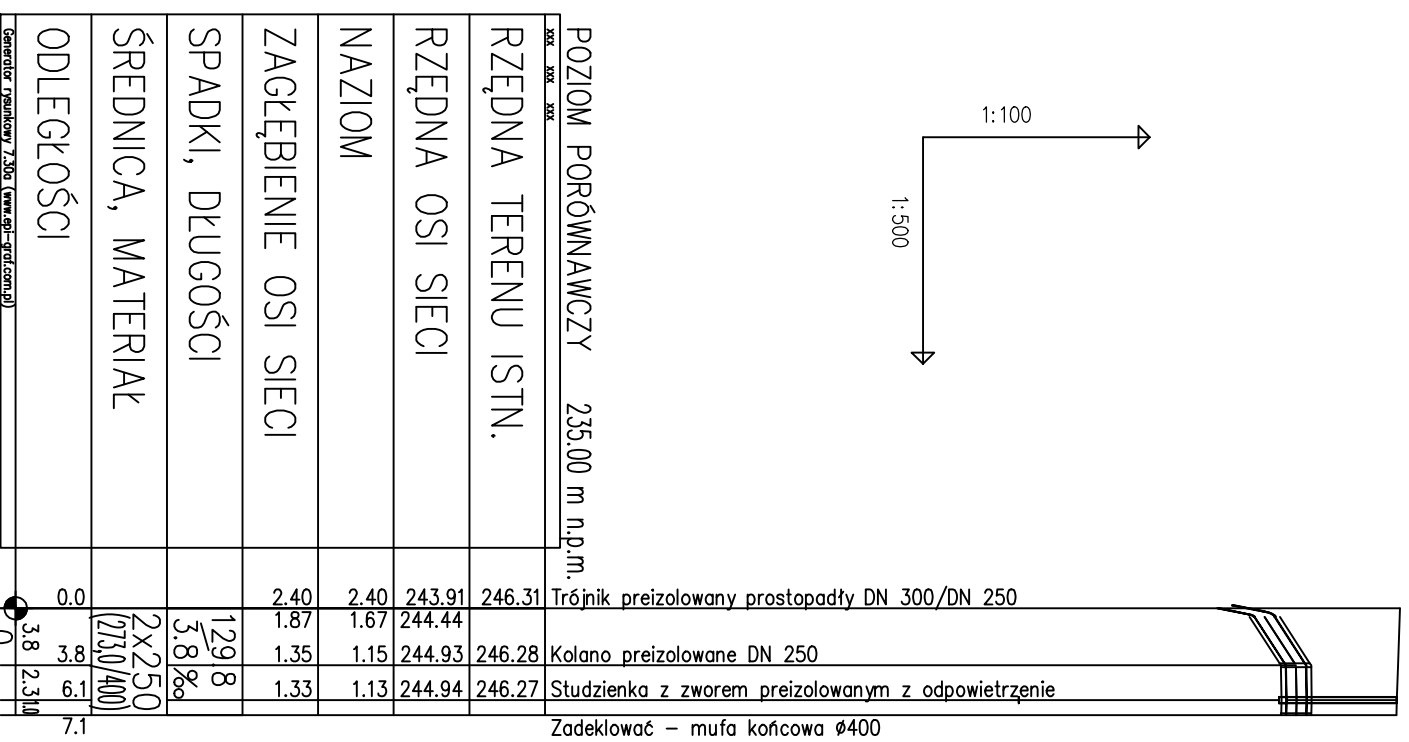

TP-PW
 Z-1
 Zaw-1+odp

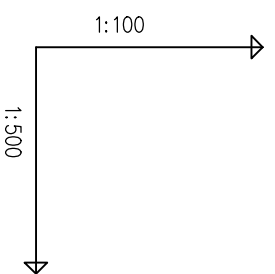